



**URED OVLAŠTENOG
ARHITEKTA**
MARIO KRŠČANSKI, ing.arh.
ORAHOVICA, Vladimira Nazora 62

VIŠESTAMBENA ZGRADA
Našice, A. Cesarca bb
HINA d.o.o., Našice, B. Radića 6



18 N

GL. PROJEKTANT: Mario Krščanski, ovl.arh.

IZRADIO: Mario Krščanski, ovl.arh.

NAPOMENA: Površine prostorija u tablici su obračunate od ploha završne obrade zidova!

18 N 3,5 sobni stan	dilatacija 1	II Kat	
NAZIV PROSTORIJE	PODNA OBLOGA	KOEFICIJENT	POVRŠINA NETTO u m2
Hodnik	keramičke pločice	1,00	5,12 m2
wc	keramičke pločice	1,00	1,96 m2
Kuhinja	keramičke pločice	1,00	7,28 m2
Ostava	keramičke pločice	1,00	2,98 m2
Blagovanje	parket	1,00	7,83 m2
Dnevni boravak	parket	1,00	15,02 m2
Hol	keramičke pločice	1,00	3,42 m2
Kupaonica	keramičke pločice	1,00	4,62 m2
Soba 1	parket	1,00	10,88 m2
Soba 2	parket	1,00	11,31 m2
Soba 3	parket	1,00	7,83 m2
Natkrivena terasa 1	keramičke pločice	0,75	(3,07)2,30 m2
	keramičke pločice	0,50	(2,63)1,31 m2
Natkrivena terasa 2	keramičke pločice	0,75	(3,07)2,30 m2
	keramičke pločice	0,50	(2,63)1,31 m2
SVEUKUPNO :			85,47 m2

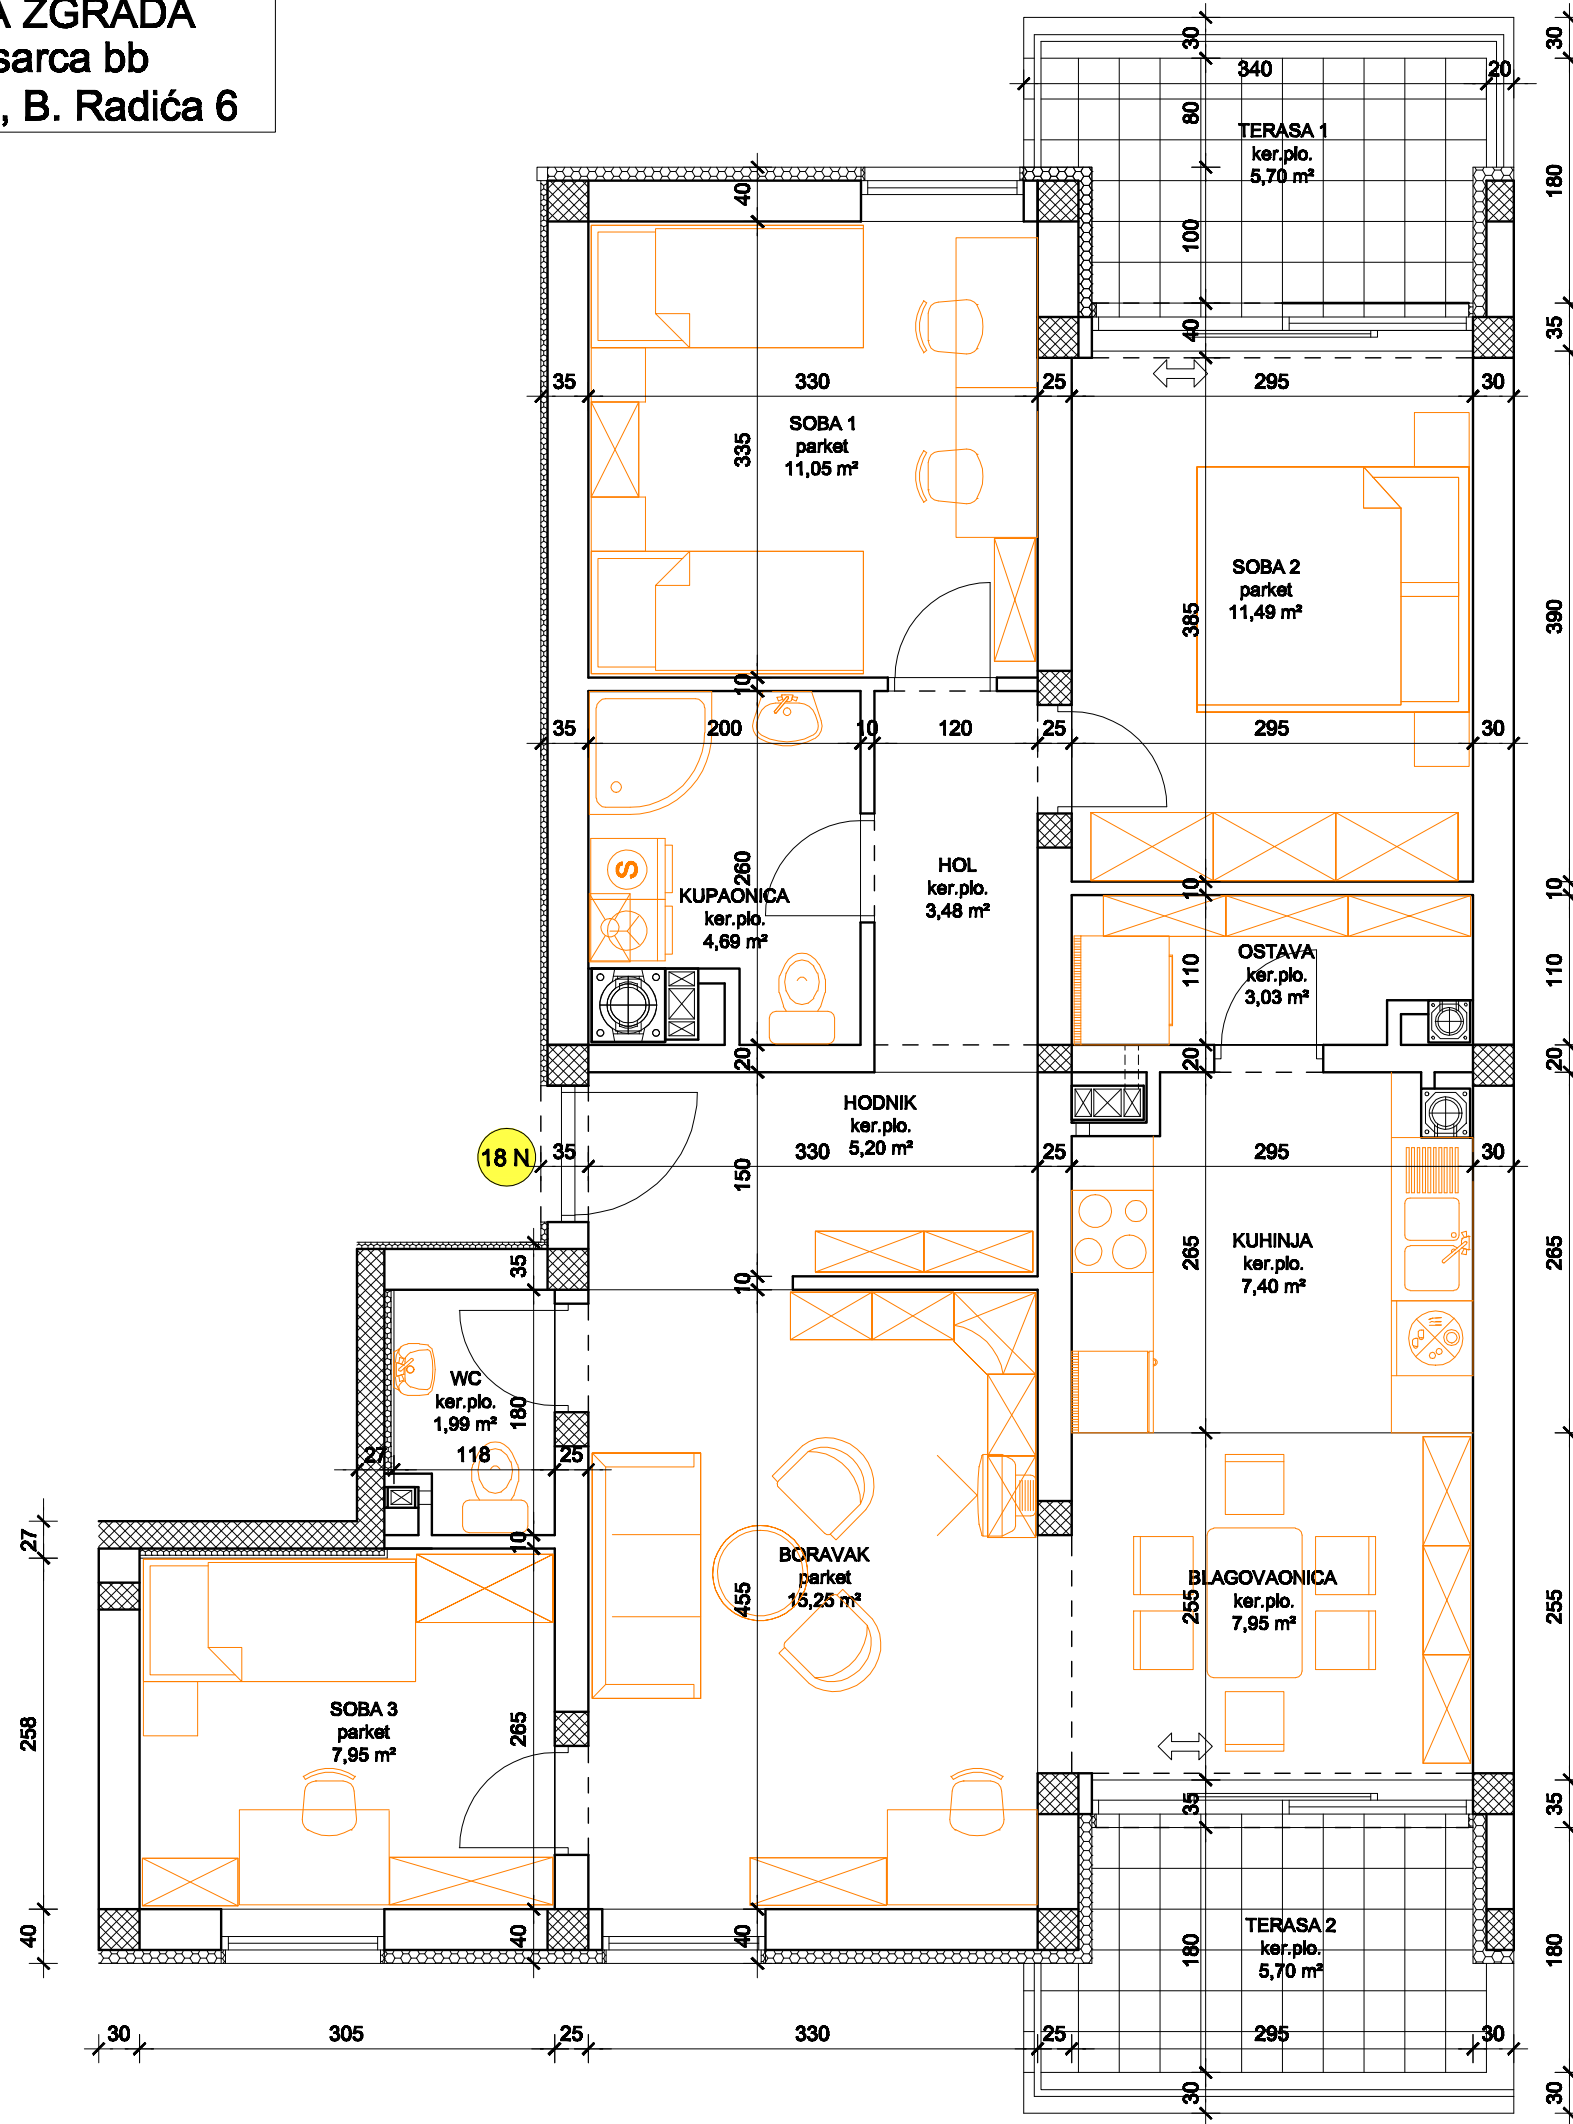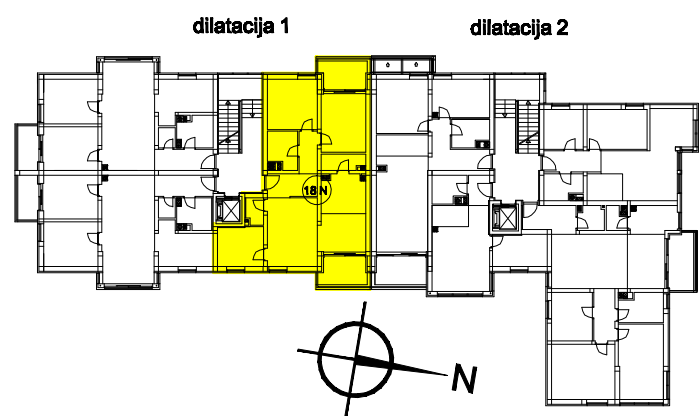

KATALOG STANOVA

mj : 1 : 55

List 19