




**URED OVLAŠTENOG  
ARHITEKTA**  
MARIO KRŠĆANSKI, ing.arh.  
ORAHOVICA, Vladimira Nazora 62

GL. PROJEKTANT: Mario Krščanski, ovl.arh.

IZRADIO: Mario Krščanski, ovl.arh.


**22 G**

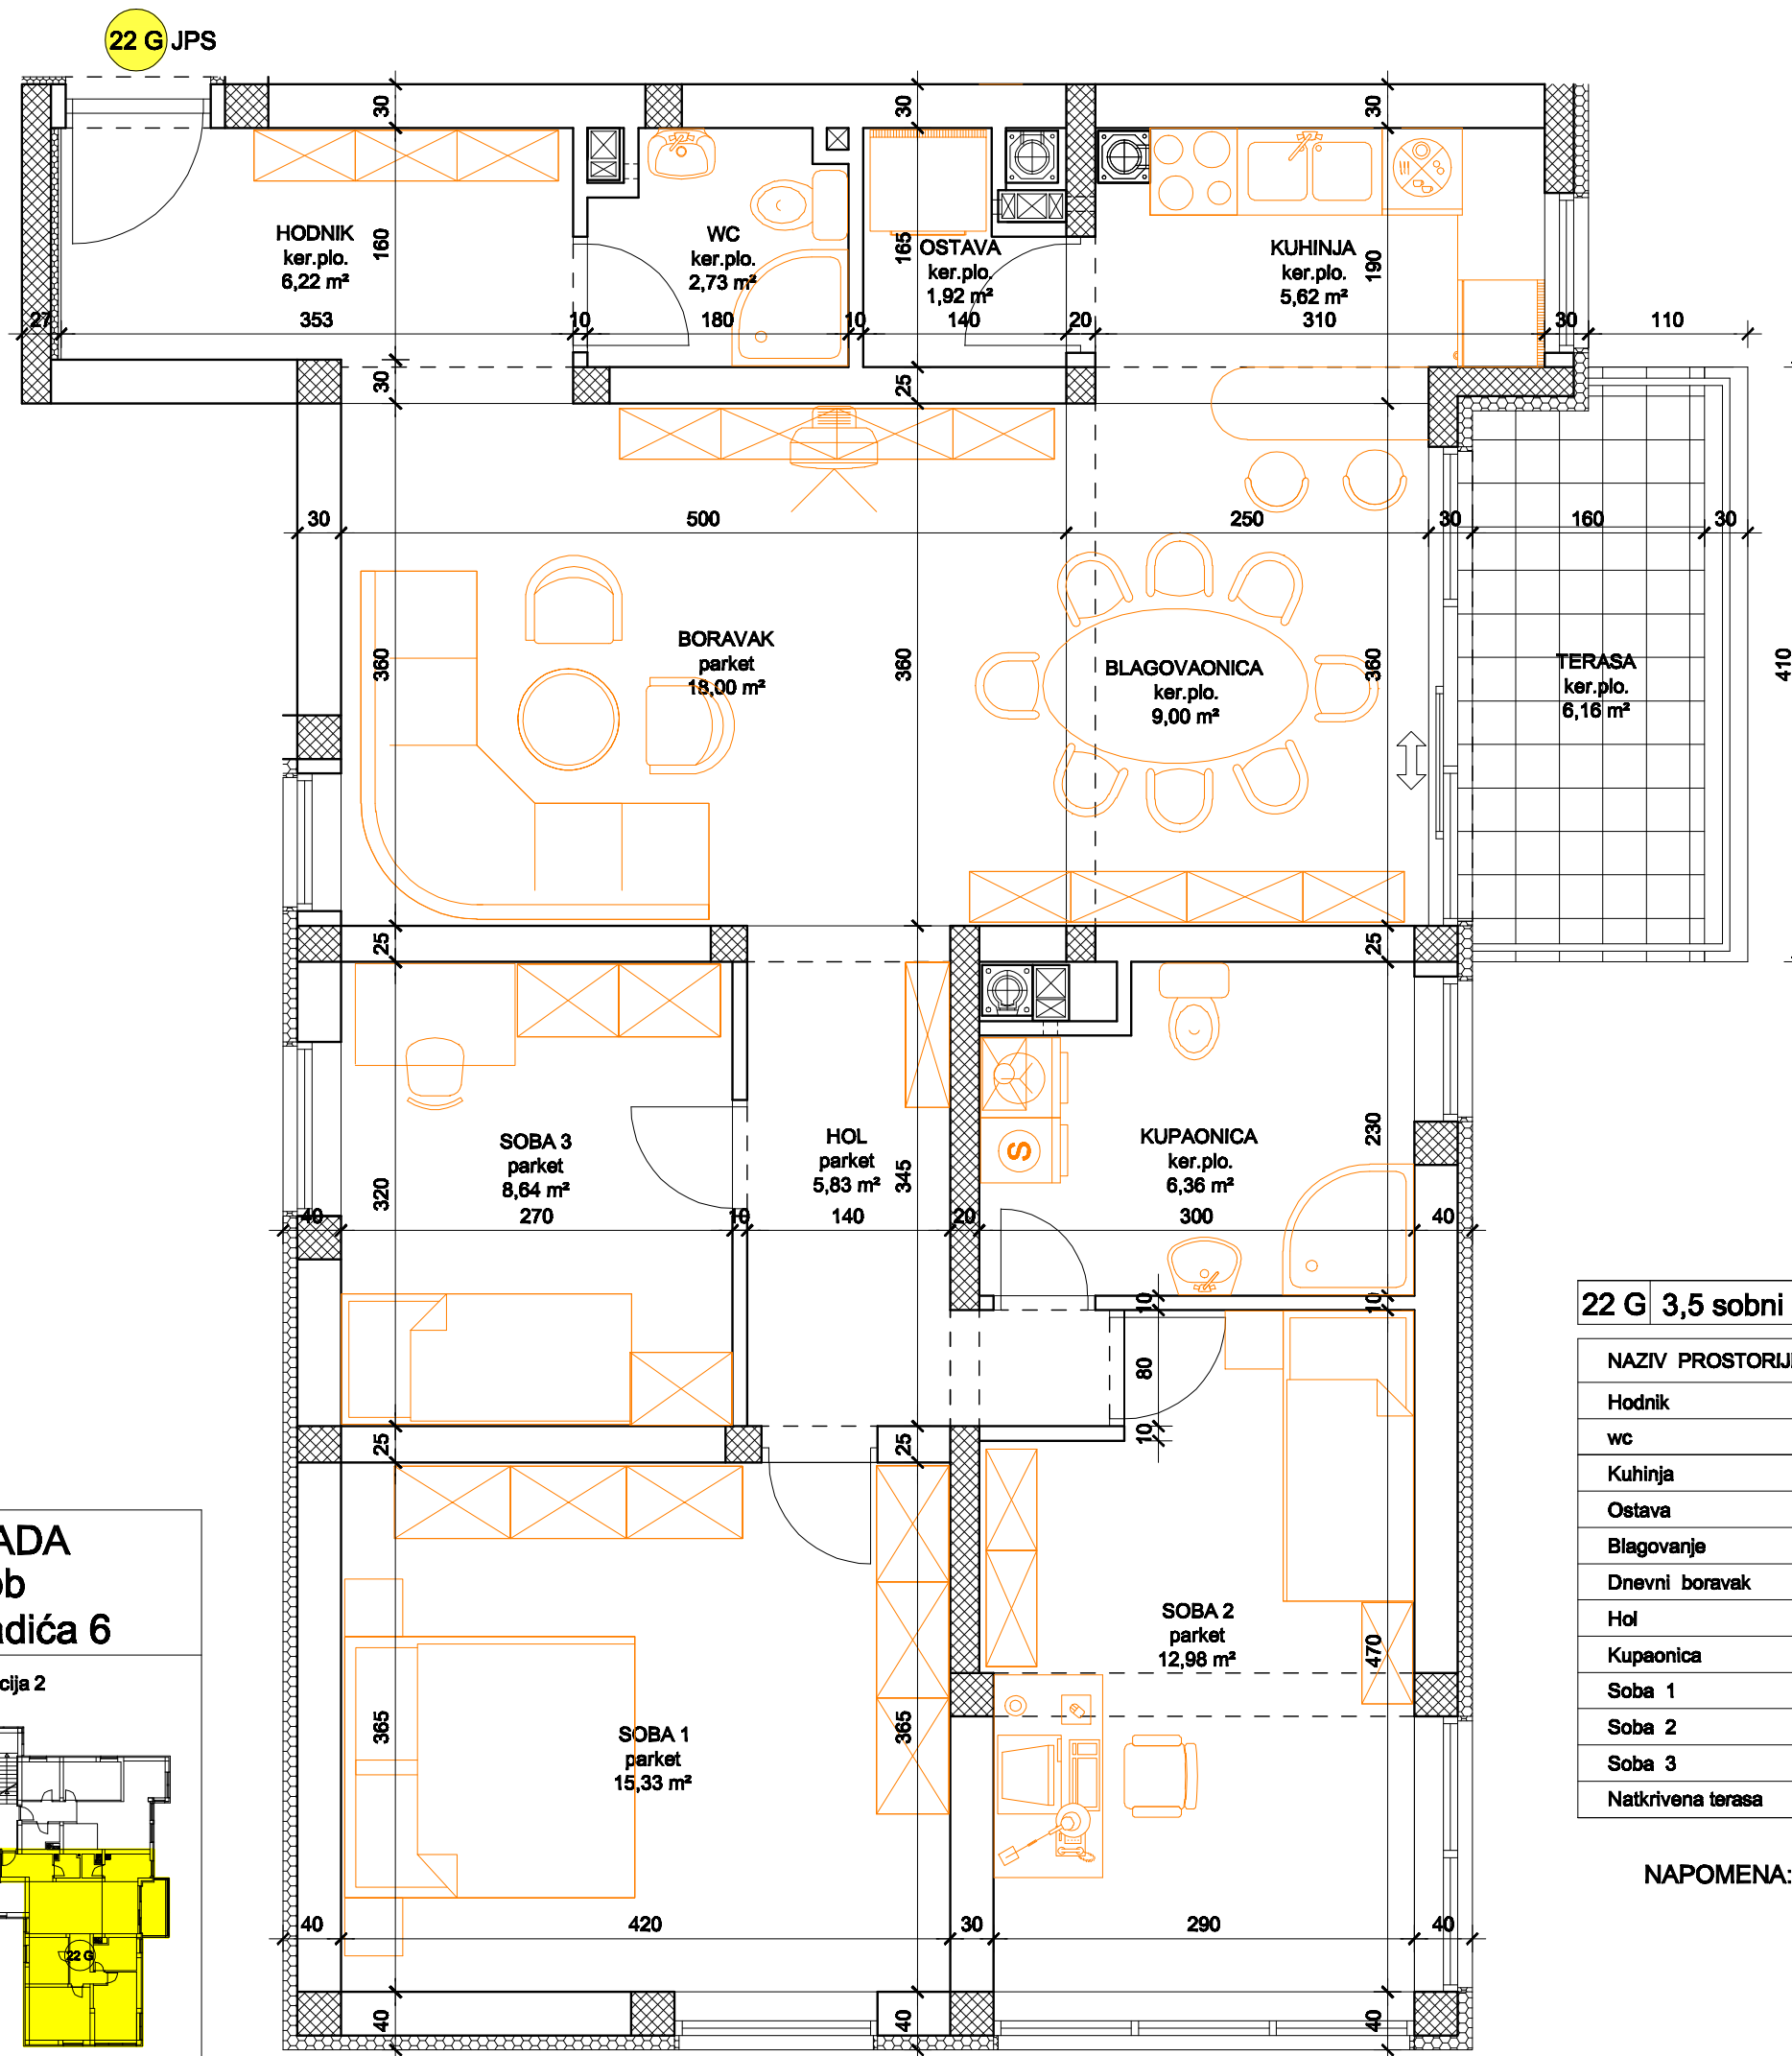

22 G 3,5 sobni stan		dilatacija 2	II Kat
NAZIV PROSTORIJE	PODNA OBLOGA	KOEFICIJENT	POVRŠINA NETTO u m <sup>2</sup>
Hodnik	keramičke pločice	1,00	6,12 m <sup>2</sup>
wc	keramičke pločice	1,00	2,68 m <sup>2</sup>
Kuhinja	keramičke pločice	1,00	5,53 m <sup>2</sup>
Ostava	keramičke pločice	1,00	1,89 m <sup>2</sup>
Blagovanje	parket	1,00	8,86 m <sup>2</sup>
Dnevni boravak	parket	1,00	17,73 m <sup>2</sup>
Hol	keramičke pločice	1,00	5,74 m <sup>2</sup>
Kupaonica	keramičke pločice	1,00	6,26 m <sup>2</sup>
Soba 1	parket	1,00	15,10 m <sup>2</sup>
Soba 2	parket	1,00	12,78 m <sup>2</sup>
Soba 3	parket	1,00	8,51 m <sup>2</sup>
Natkrivena terasa	keramičke pločice	0,50	3,08 m <sup>2</sup>
SVEUKUPNO :			94,28 m <sup>2</sup>

NAPOMENA: Površine prostorija u tablici obračunate su od ploha završne obrade zidova!

**VIŠESTAMBENA ZGRADA**  
Našice, A. Cesarca bb  
HINA d.o.o., Našice, B. Radića 6

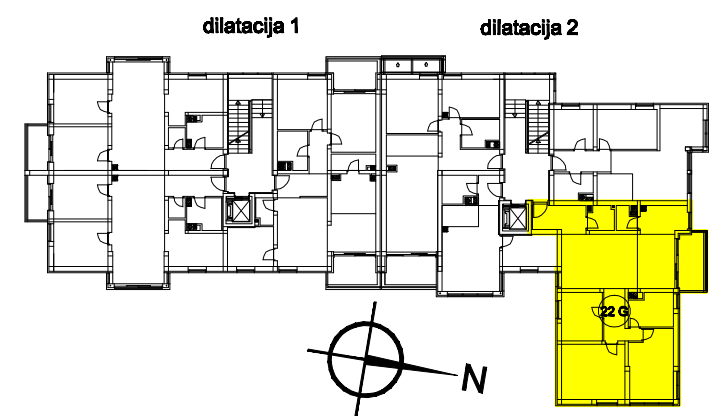

**KATALOG STANOVA**  
mj : 1 : 50      List 23