




**URED OVLAŠTENOG
ARHITEKTA**
MARIO KRŠĆANSKI, ing.arh.
ORAHOVICA, Vladimira Nazora 62

GL. PROJEKTANT: Mario Krščanski, ovl.arh.

IZRADIO: Mario Krščanski, ovl.arh.


29 L

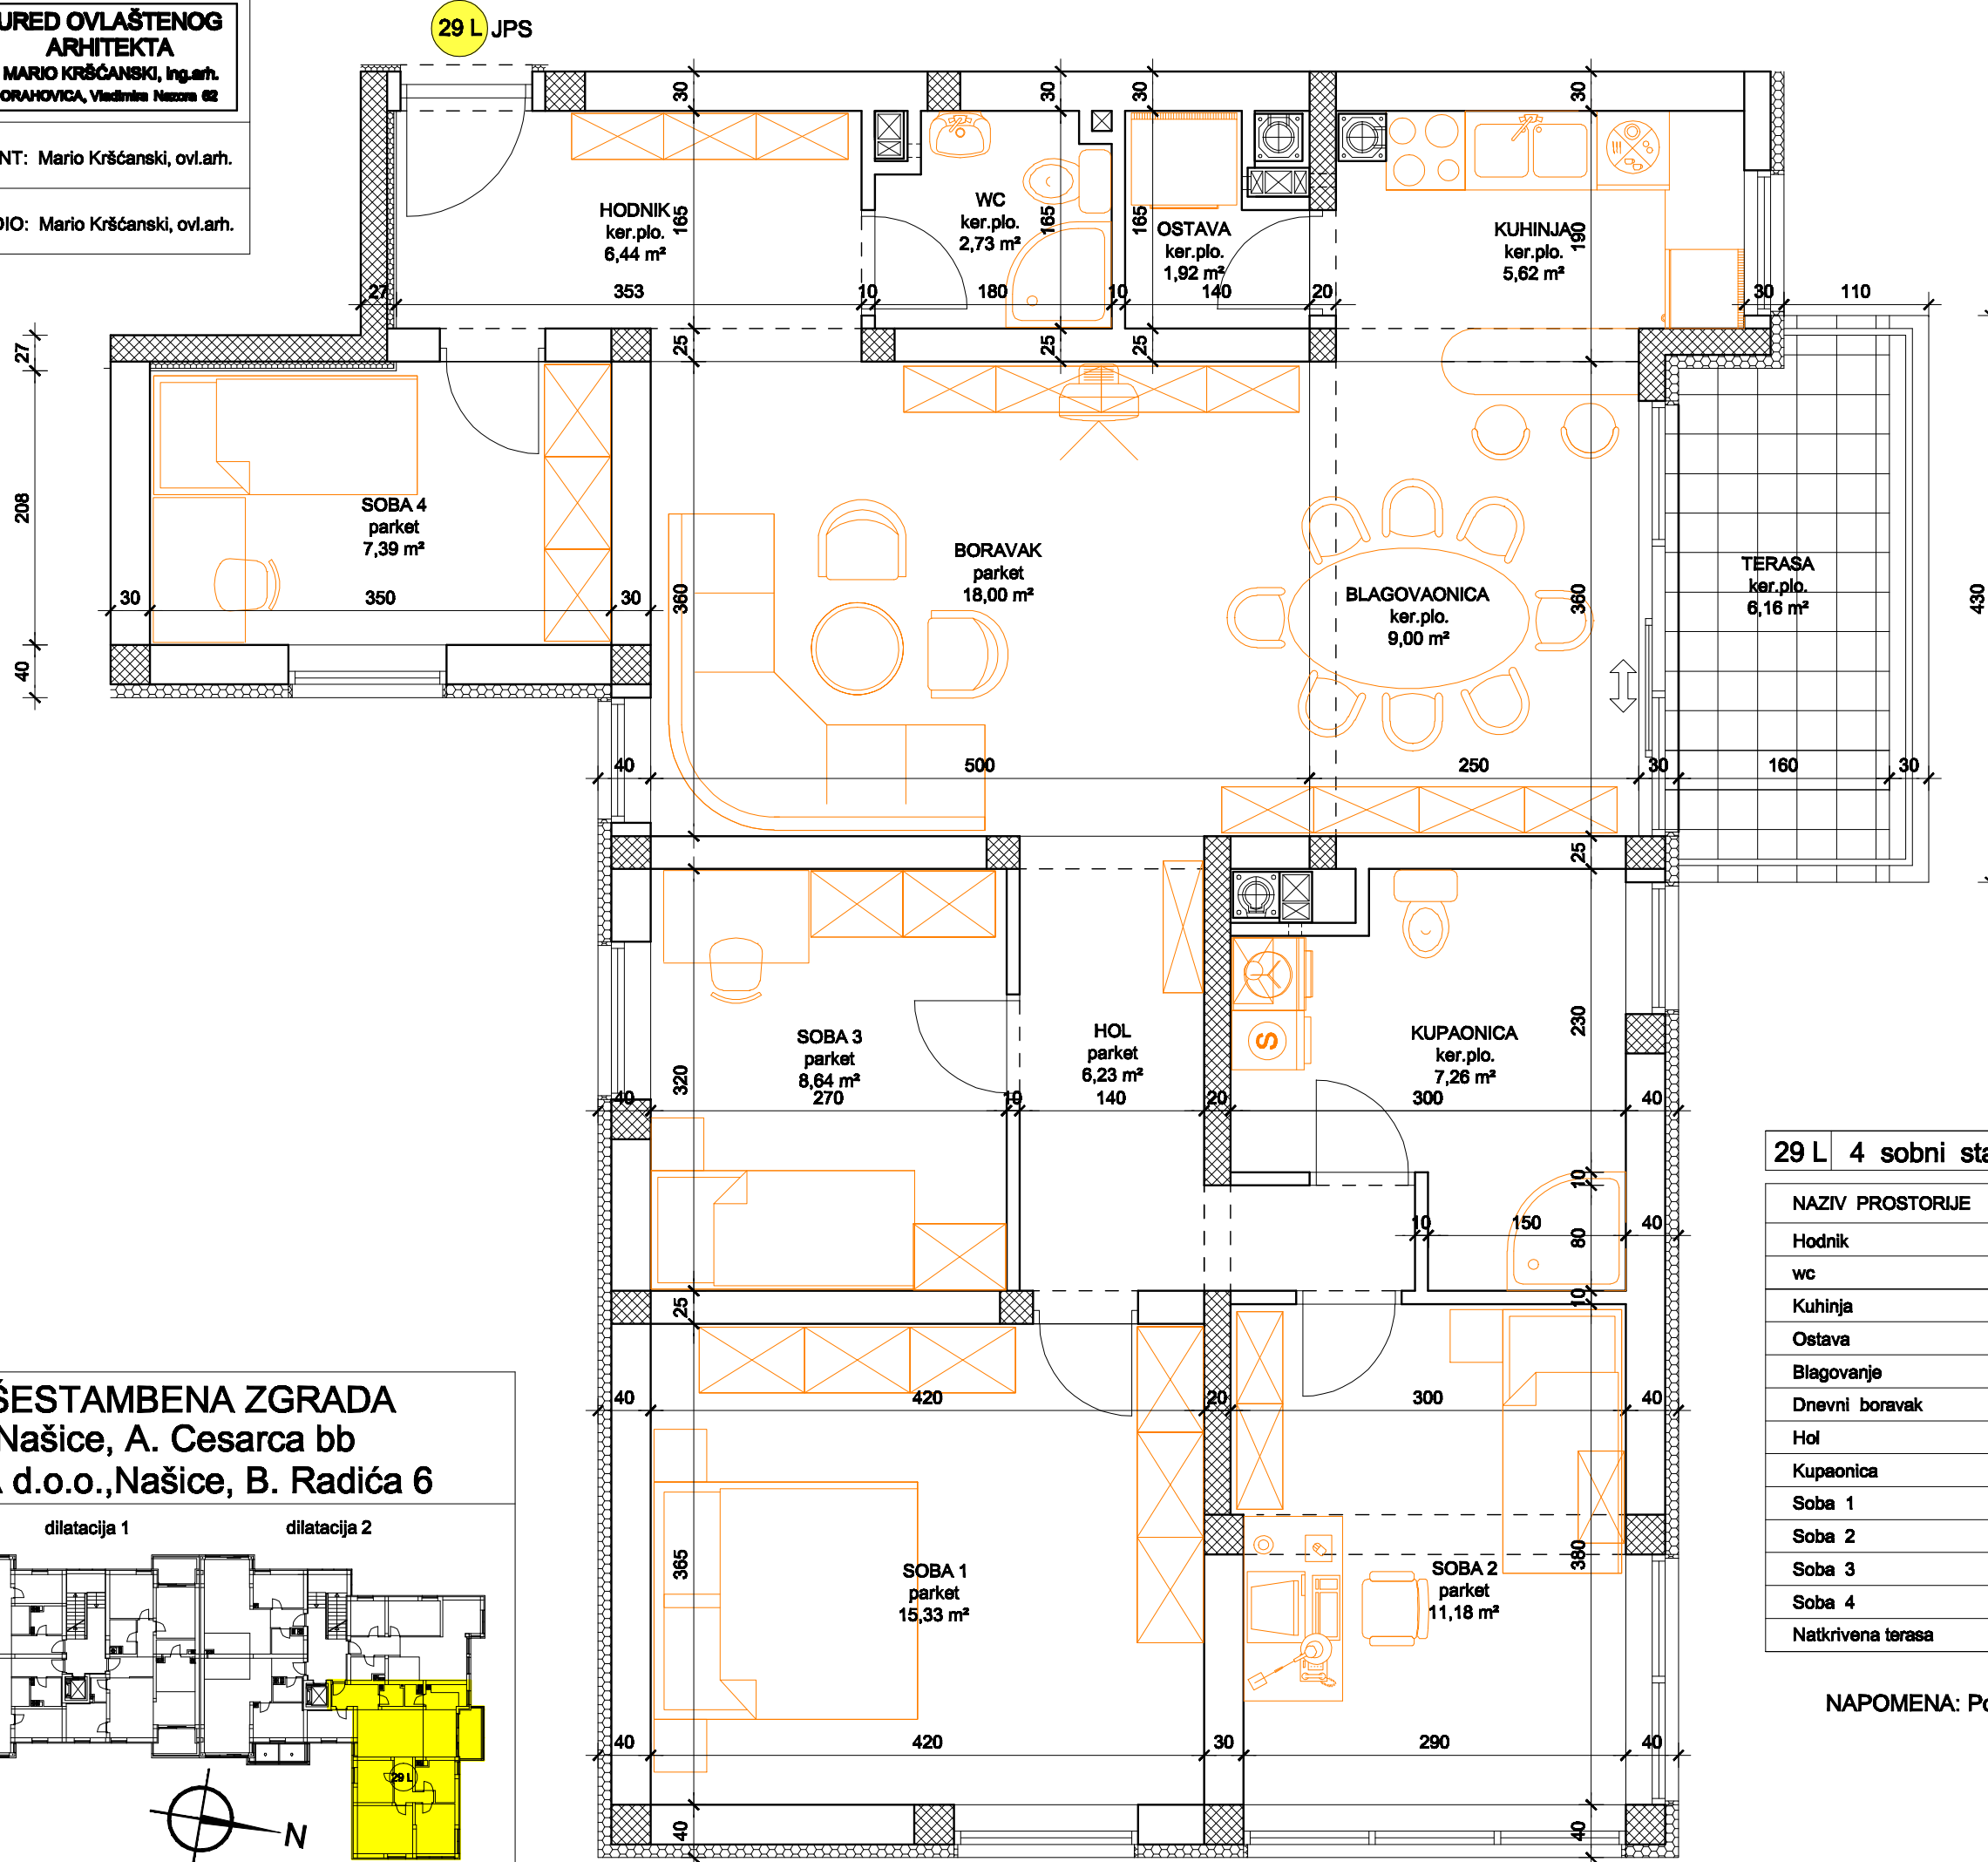

VIŠESTAMBENA ZGRADA
Našice, A. Cesarca bb
HINA d.o.o., Našice, B. Radića 6

dilatacija 1

dilatacija 2

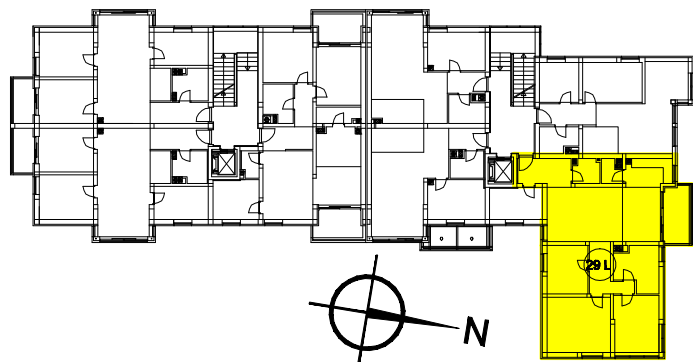

29 L 4 sobni stan		dilatacija 2	III Kat
NAZIV PROSTORJE	PODNA OBLOGA	KOEFICIJENT	POVRŠINA NETTO u m ²
Hodnik	keramičke pločice	1,00	6,34 m ²
wc	keramičke pločice	1,00	2,68 m ²
Kuhinja	keramičke pločice	1,00	5,53 m ²
Ostava	keramičke pločice	1,00	1,89 m ²
Blagovanje	parket	1,00	8,86 m ²
Dnevni boravak	parket	1,00	17,73 m ²
Hol	keramičke pločice	1,00	6,13 m ²
Kupaonica	keramičke pločice	1,00	7,15 m ²
Soba 1	parket	1,00	15,10 m ²
Soba 2	parket	1,00	11,01 m ²
Soba 3	parket	1,00	8,51 m ²
Soba 4	parket	1,00	7,27 m ²
Natkrivena terasa	keramičke pločice	0,50	3,08 m ²
SVEUKUPNO :			101,28 m ²

NAPOMENA: Površine prostorija u tablici obračunate su od ploha završne obrade zidova!

KATALOG STANOVA
mj : 1 : 50 List 30