


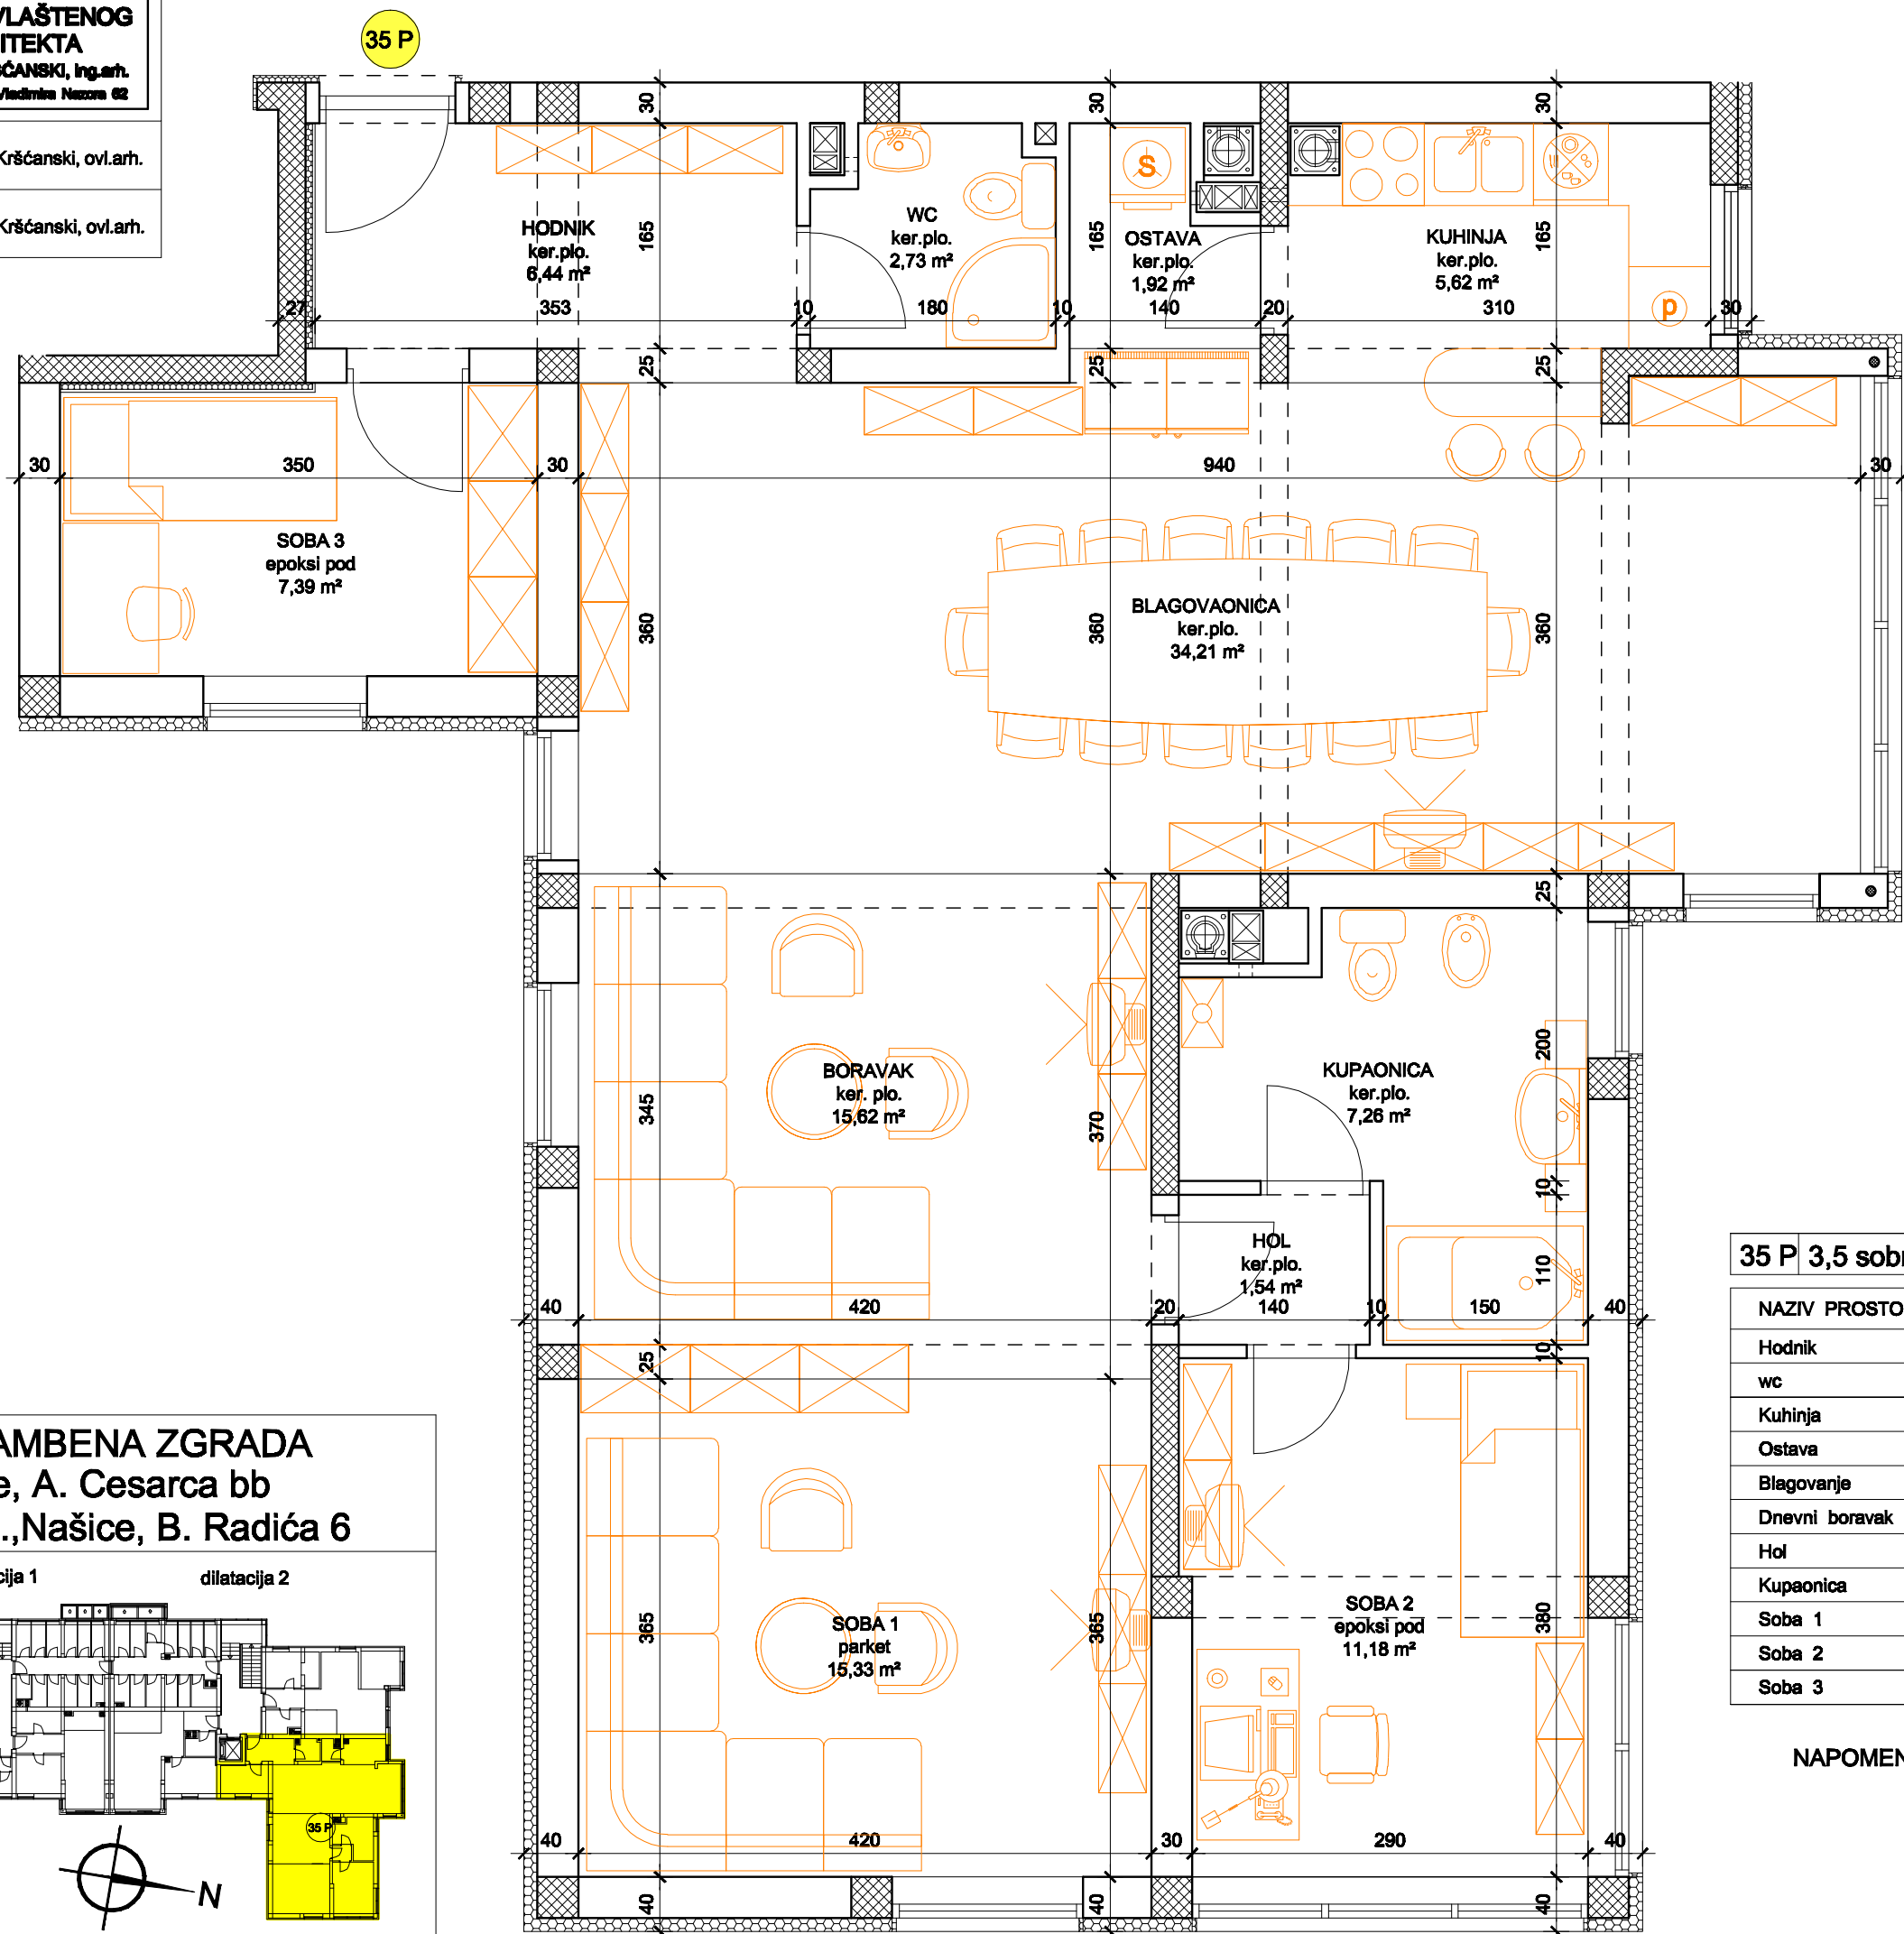


**URED OVLAŠTENOG  
ARHITEKTA**  
MARIO KRŠĆANSKI, ing.arh.  
ORAHOVICA, Vladimira Nazora 62

GL. PROJEKTANT: Mario Krščanski, ovl.arh.

IZRADIO: Mario Krščanski, ovl.arh.



**VIŠESTAMBENA ZGRADA**  
Našice, A. Cesarca bb  
HINA d.o.o., Našice, B. Radića 6

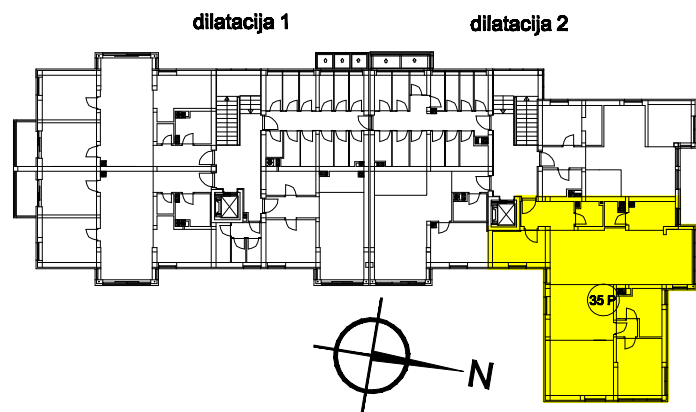

35 P 3,5 sobni stan		dilatacija 2	IV Kat
NAZIV PROSTORJE	PODNA OBLOGA	KOEFICIJENT	POVRŠINA NETTO u m <sup>2</sup>
Hodnik	keramičke pločice	1,00	6,34 m <sup>2</sup>
wc	keramičke pločice	1,00	2,68 m <sup>2</sup>
Kuhinja	keramičke pločice	1,00	5,53 m <sup>2</sup>
Ostava	keramičke pločice	1,00	1,89 m <sup>2</sup>
Blagovanje	parket	1,00	33,70 m <sup>2</sup>
Dnevni boravak	parket	1,00	15,38 m <sup>2</sup>
Hol	keramičke pločice	1,00	1,52 m <sup>2</sup>
Kupaonica	keramičke pločice	1,00	7,15 m <sup>2</sup>
Soba 1	parket	1,00	15,10 m <sup>2</sup>
Soba 2	parket	1,00	11,01 m <sup>2</sup>
Soba 3	parket	1,00	7,27 m <sup>2</sup>
SVEUKUPNO :			107,58 m <sup>2</sup>

NAPOMENA: Površine prostorija u tablici obračunate su od ploha završne obrade zidova!

**KATALOG STANOVA**

mj : 1 : 50

List 36