





**URED OVLAŠTENOG
ARHITEKTA**
MARIO KRŠĆANSKI, Ing.arh.
ORAHOVICA, Vladimira Nazora 62

GL. PROJEKTANT: Mario Krščanski, ovl.arh.

IZRADIO: Mario Krščanski, ovl.arh.

5 E

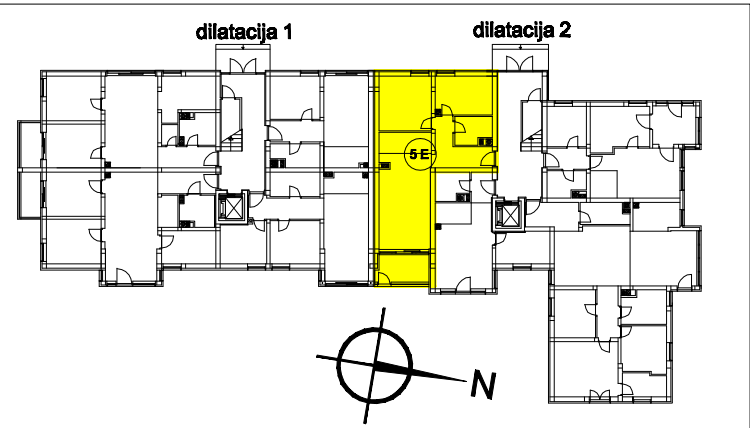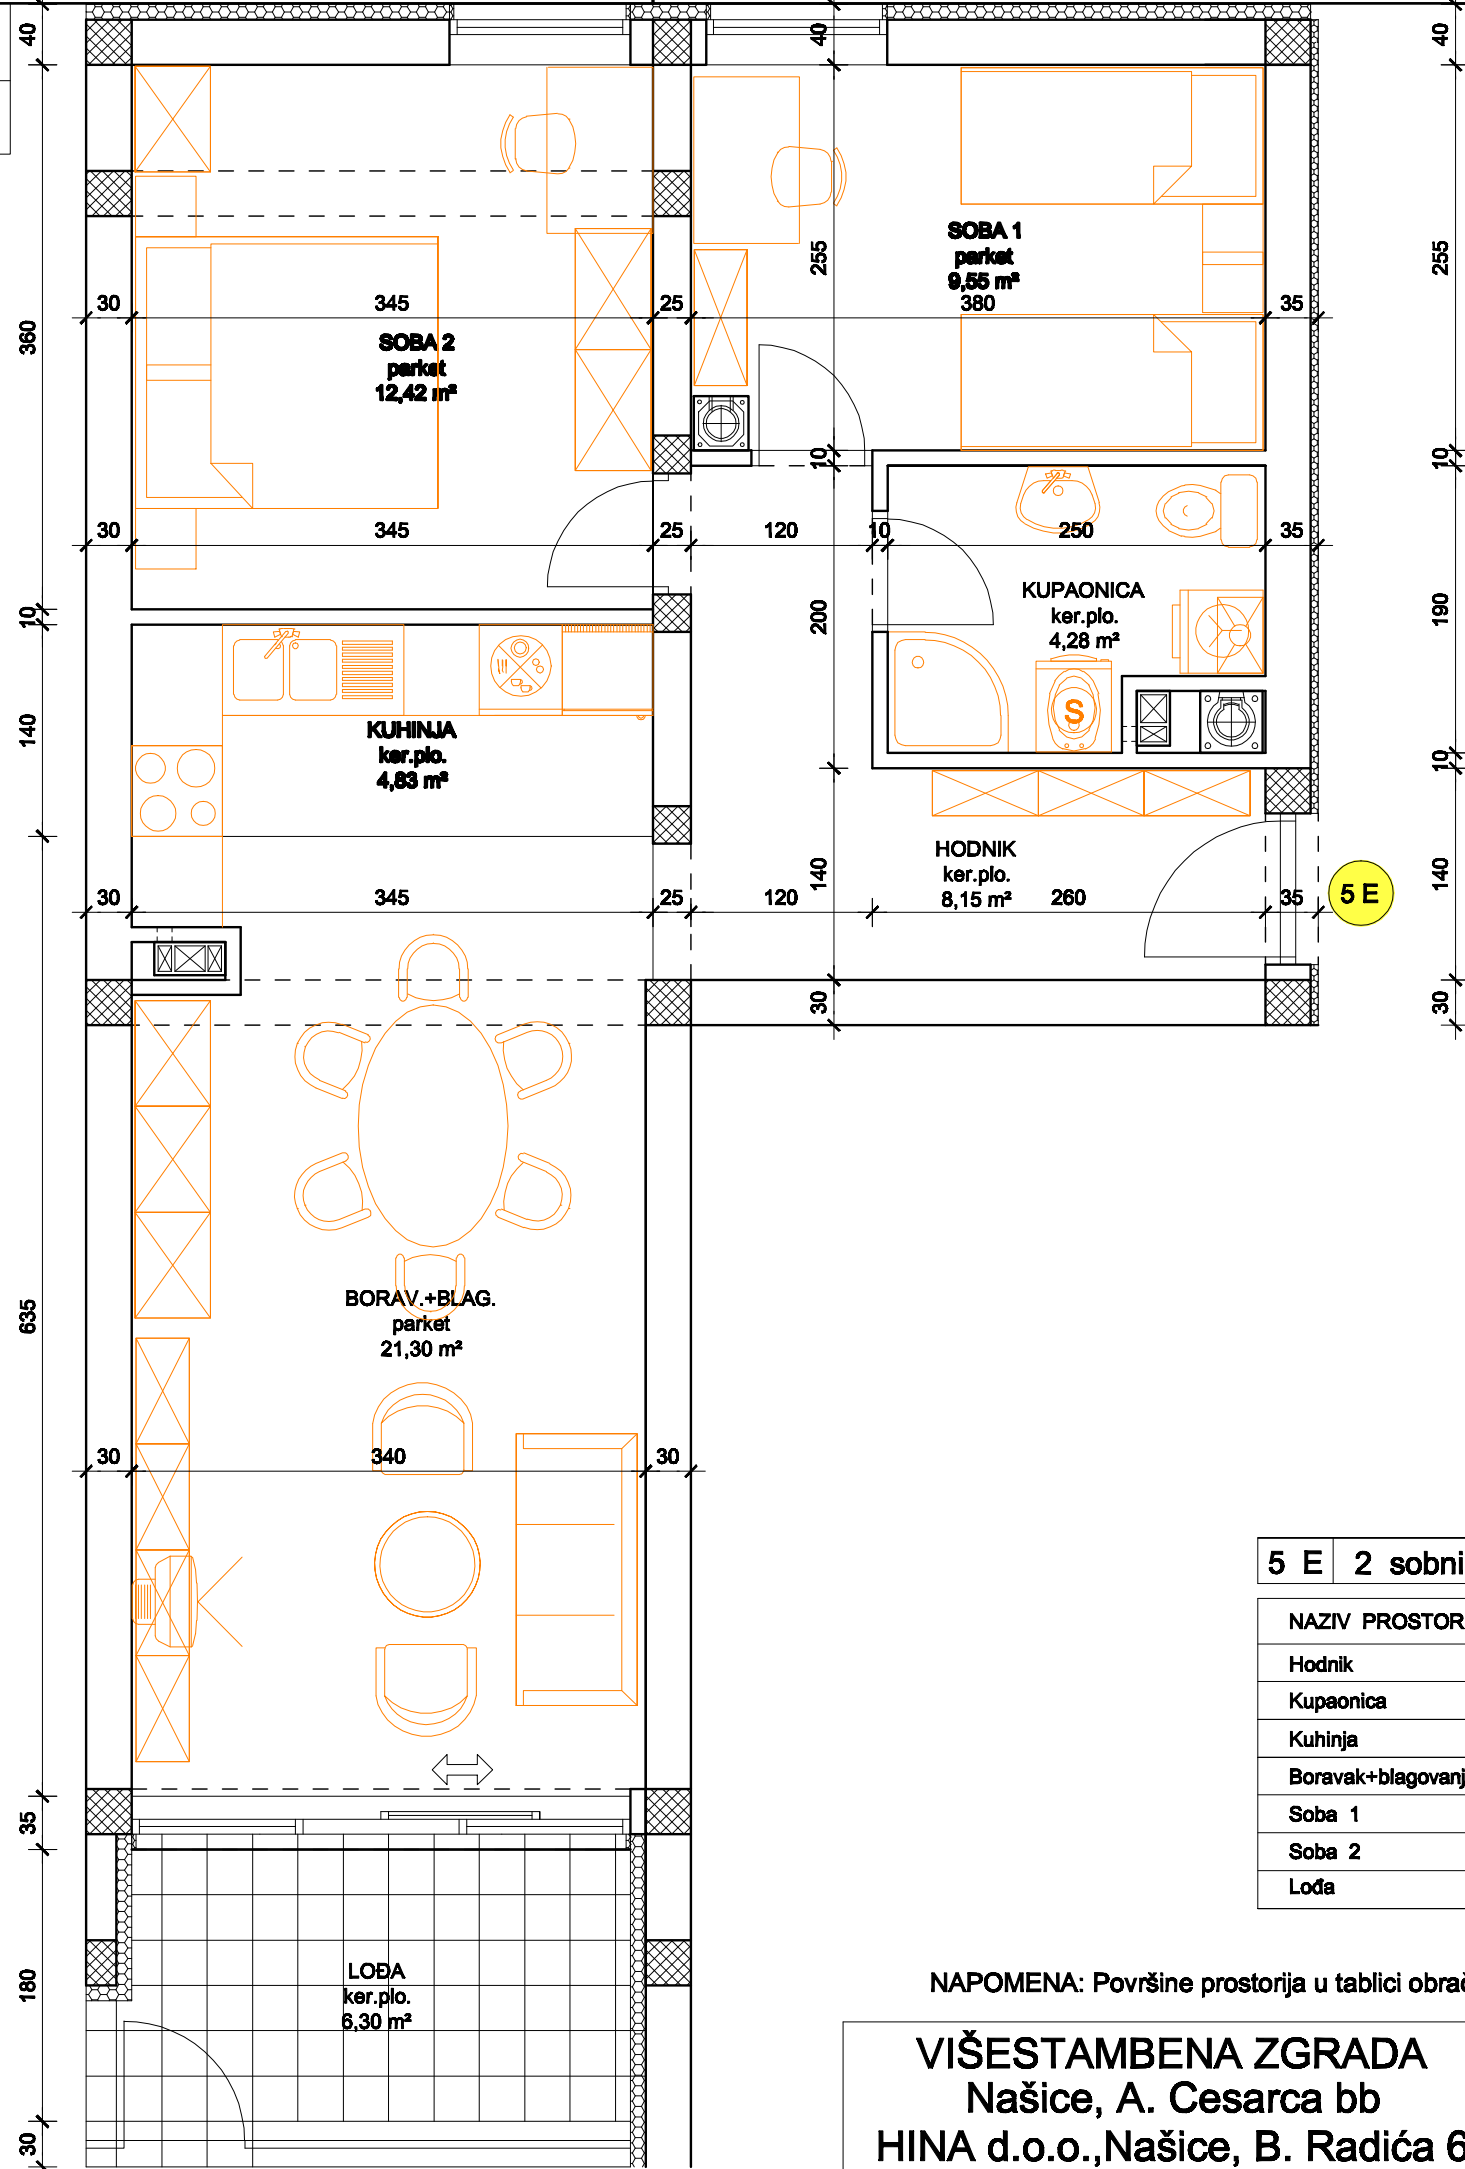

5 E 2 sobni stan		dilatacija 2		Prizemlje	
NAZIV PROSTORIJE	PODNA OBLOGA	KOEFICIJENT	POVRŠINA NETTO u m2		
Hodnik	keramičke pločice	1,00	8,02 m2		
Kupaonica	keramičke pločice	1,00	4,22 m2		
Kuhinja	keramičke pločice	1,00	4,75 m2		
Boravak+blagovanje	parket	1,00	20,98 m2		
Soba 1	parket	1,00	9,40 m2		
Soba 2	parket	1,00	12,23 m2		
Lođa	keramičke pločice	0,75	4,72 m2		
SVEUKUPNO :			64,32 m2		

NAPOMENA: Površine prostorija u tablici obračunate su od ploha završne obrade zidova!

VIŠESTAMBENA ZGRADA
Našice, A. Cesarca bb
HINA d.o.o., Našice, B. Radića 6

KATALOG STANOVA
mj : 1 : 50
List 6